


Kanalsohle Bestand  
620,64 DN 150

VERSICHERUNGSANLAGE - ROHRIGOL  
laut Projekt GUB


Planinhalt:	UG	M 1:100	Plan Nr.:	01.3
-------------	----	---------	-----------	------





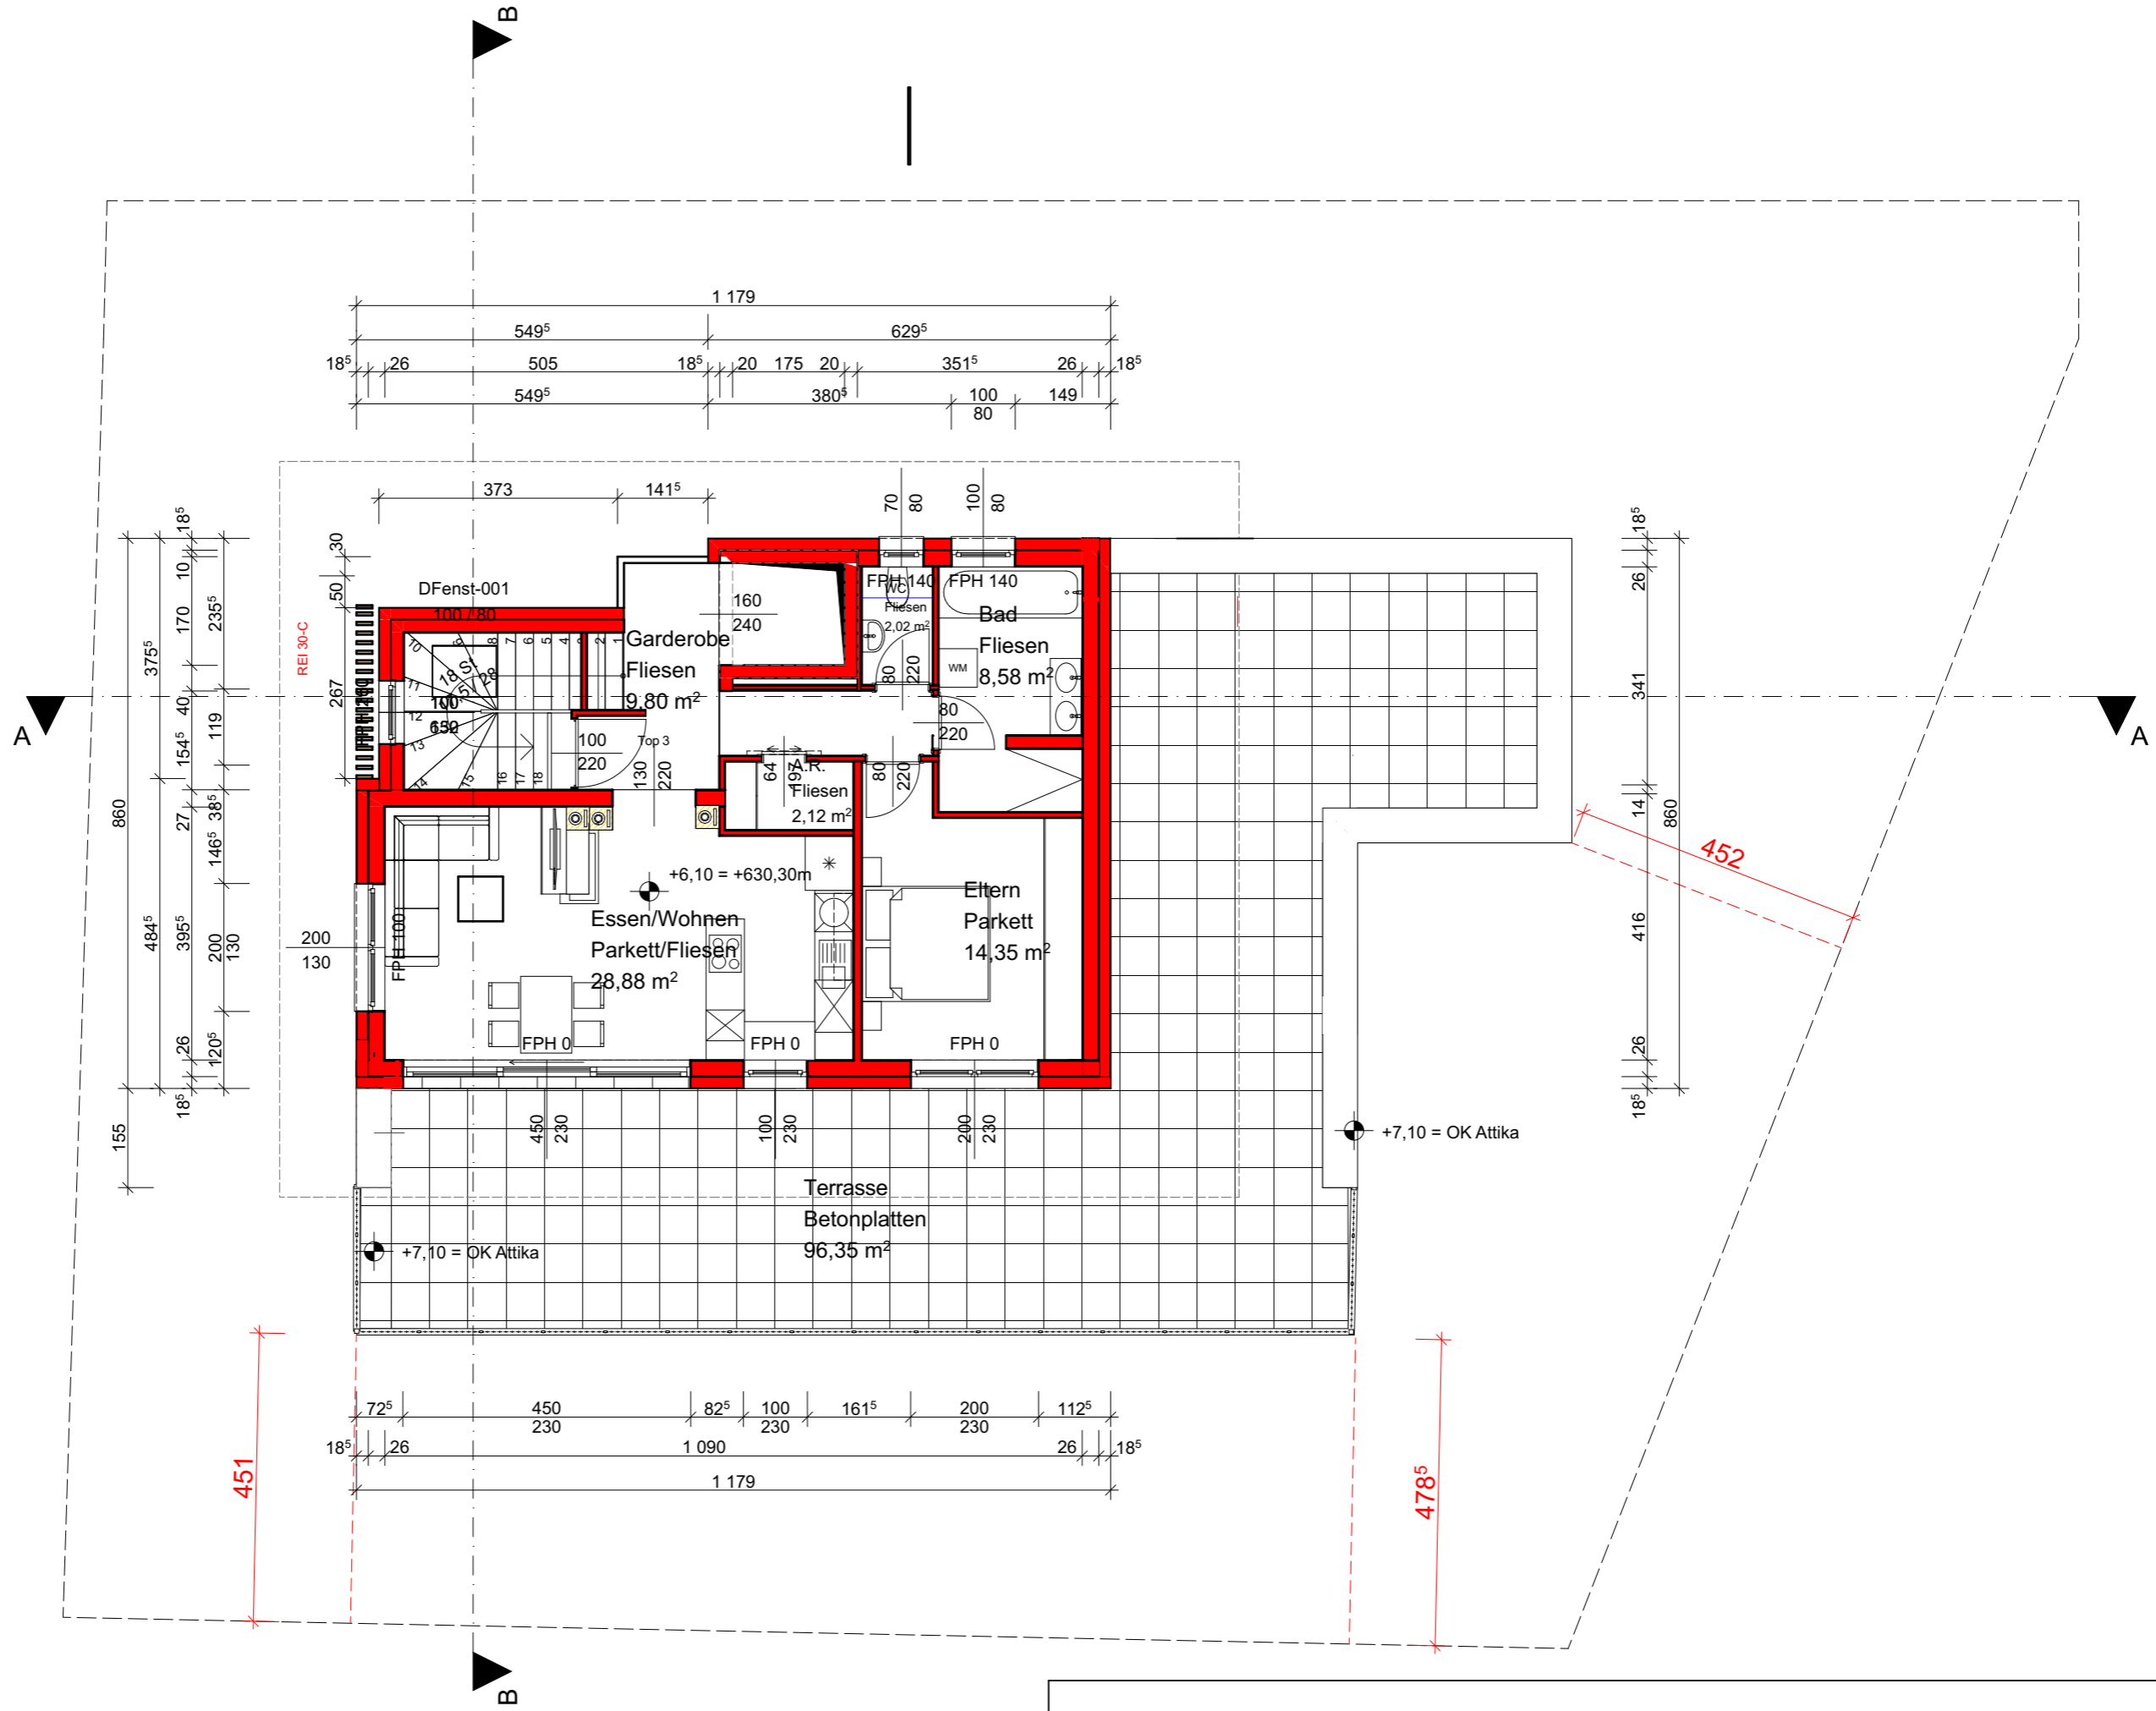


Planinhalt:	DG	M 1:100	Plan Nr.:	01.8
-------------	----	---------	-----------	------

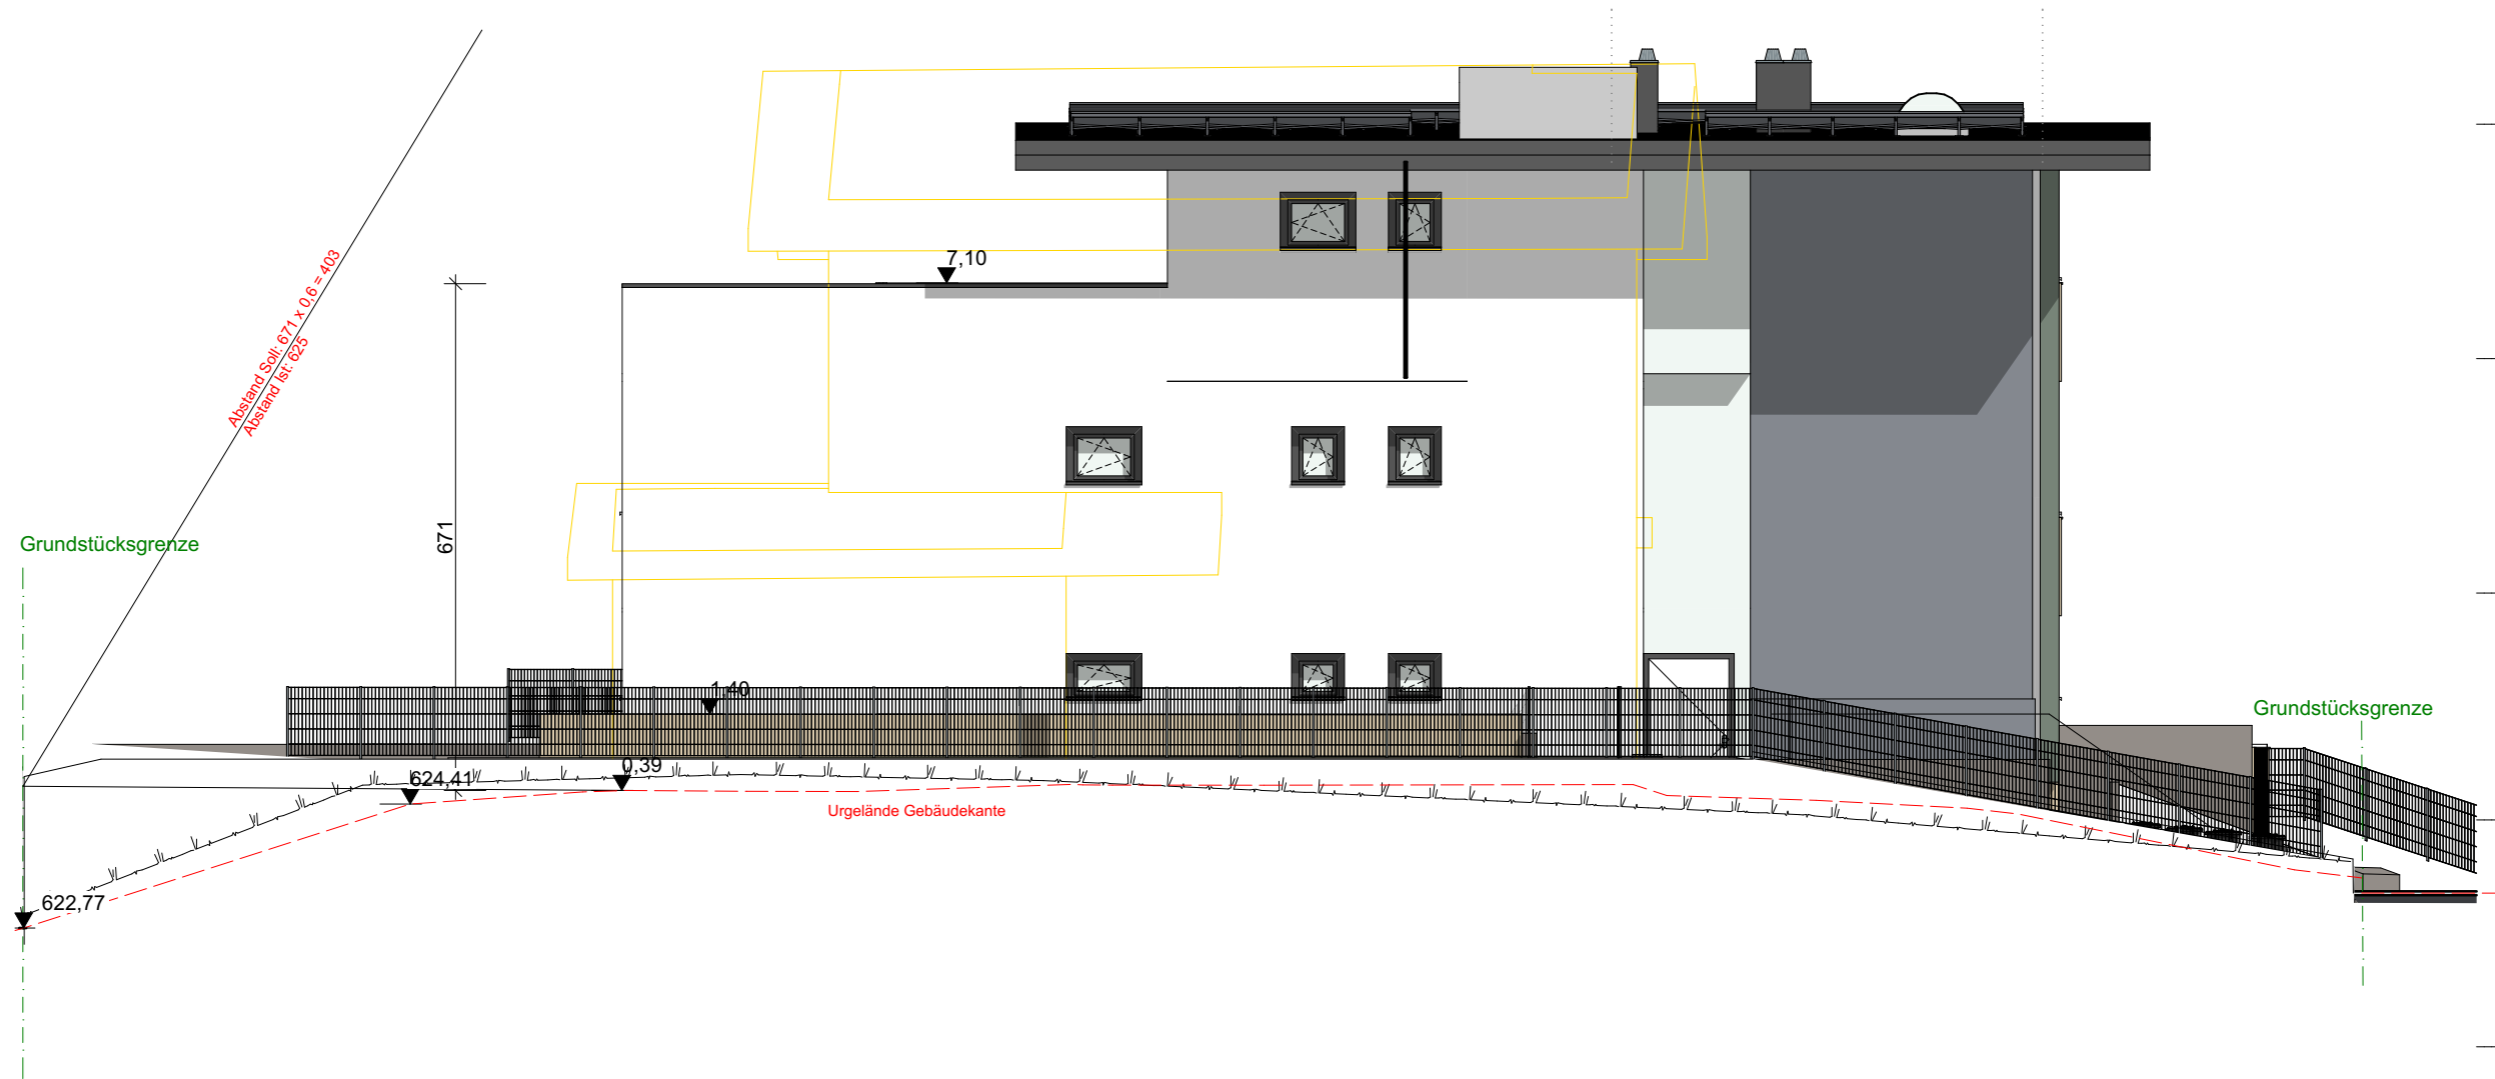


Planinhalt:	NORD Ansicht	M 1:100	Plan Nr.:	01.13
-------------	--------------	---------	-----------	-------



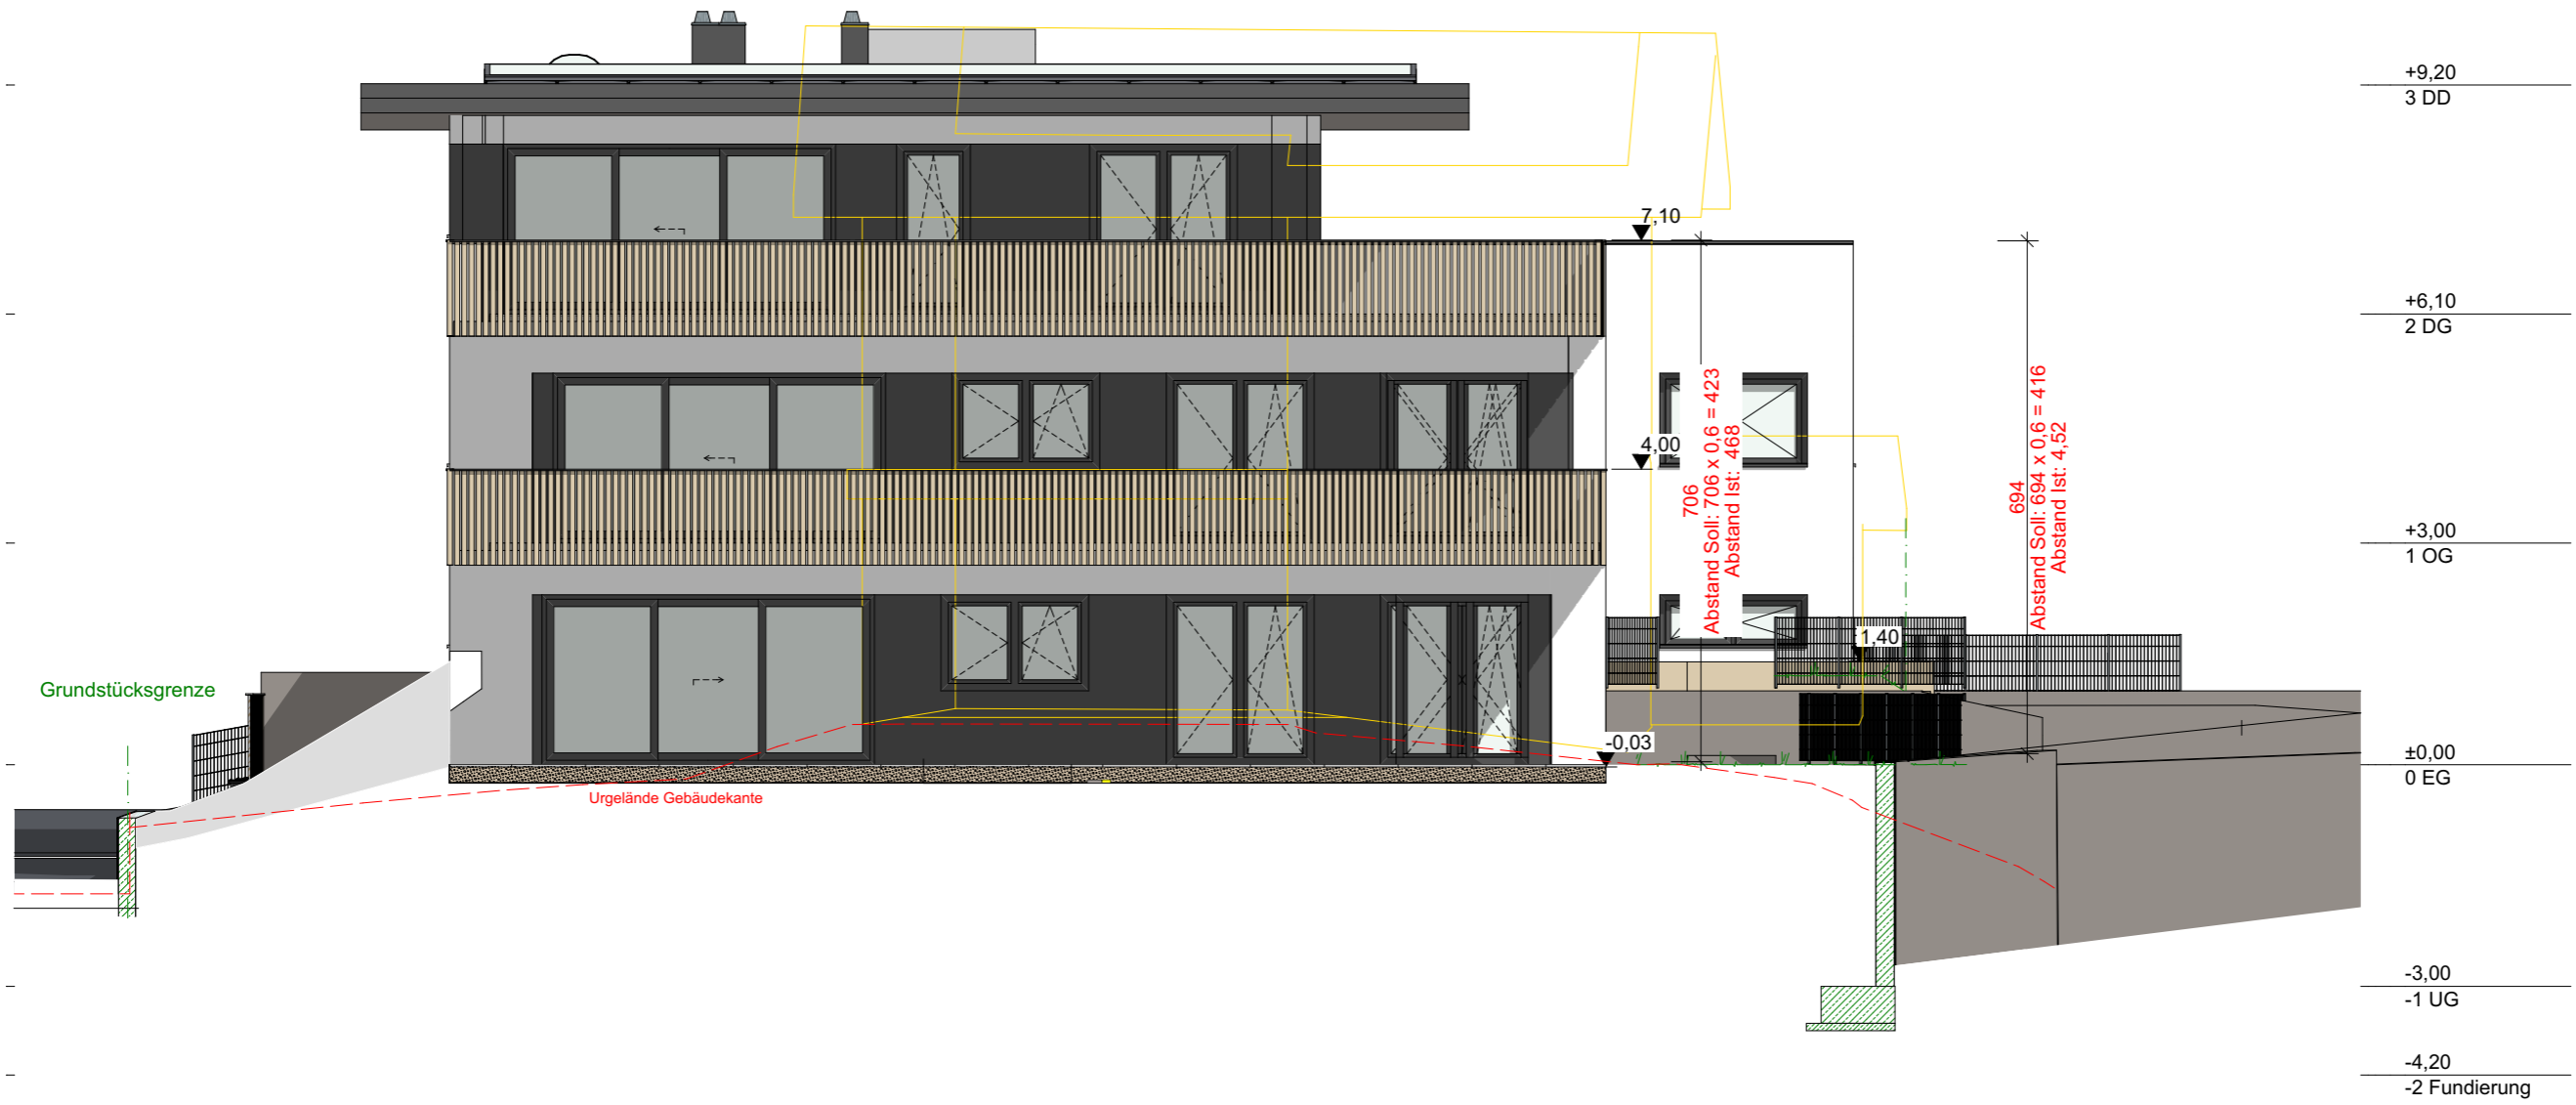

Planinhalt:	SÜD Ansicht	M 1:100	Plan Nr.:	01.15
-------------	-------------	---------	-----------	-------

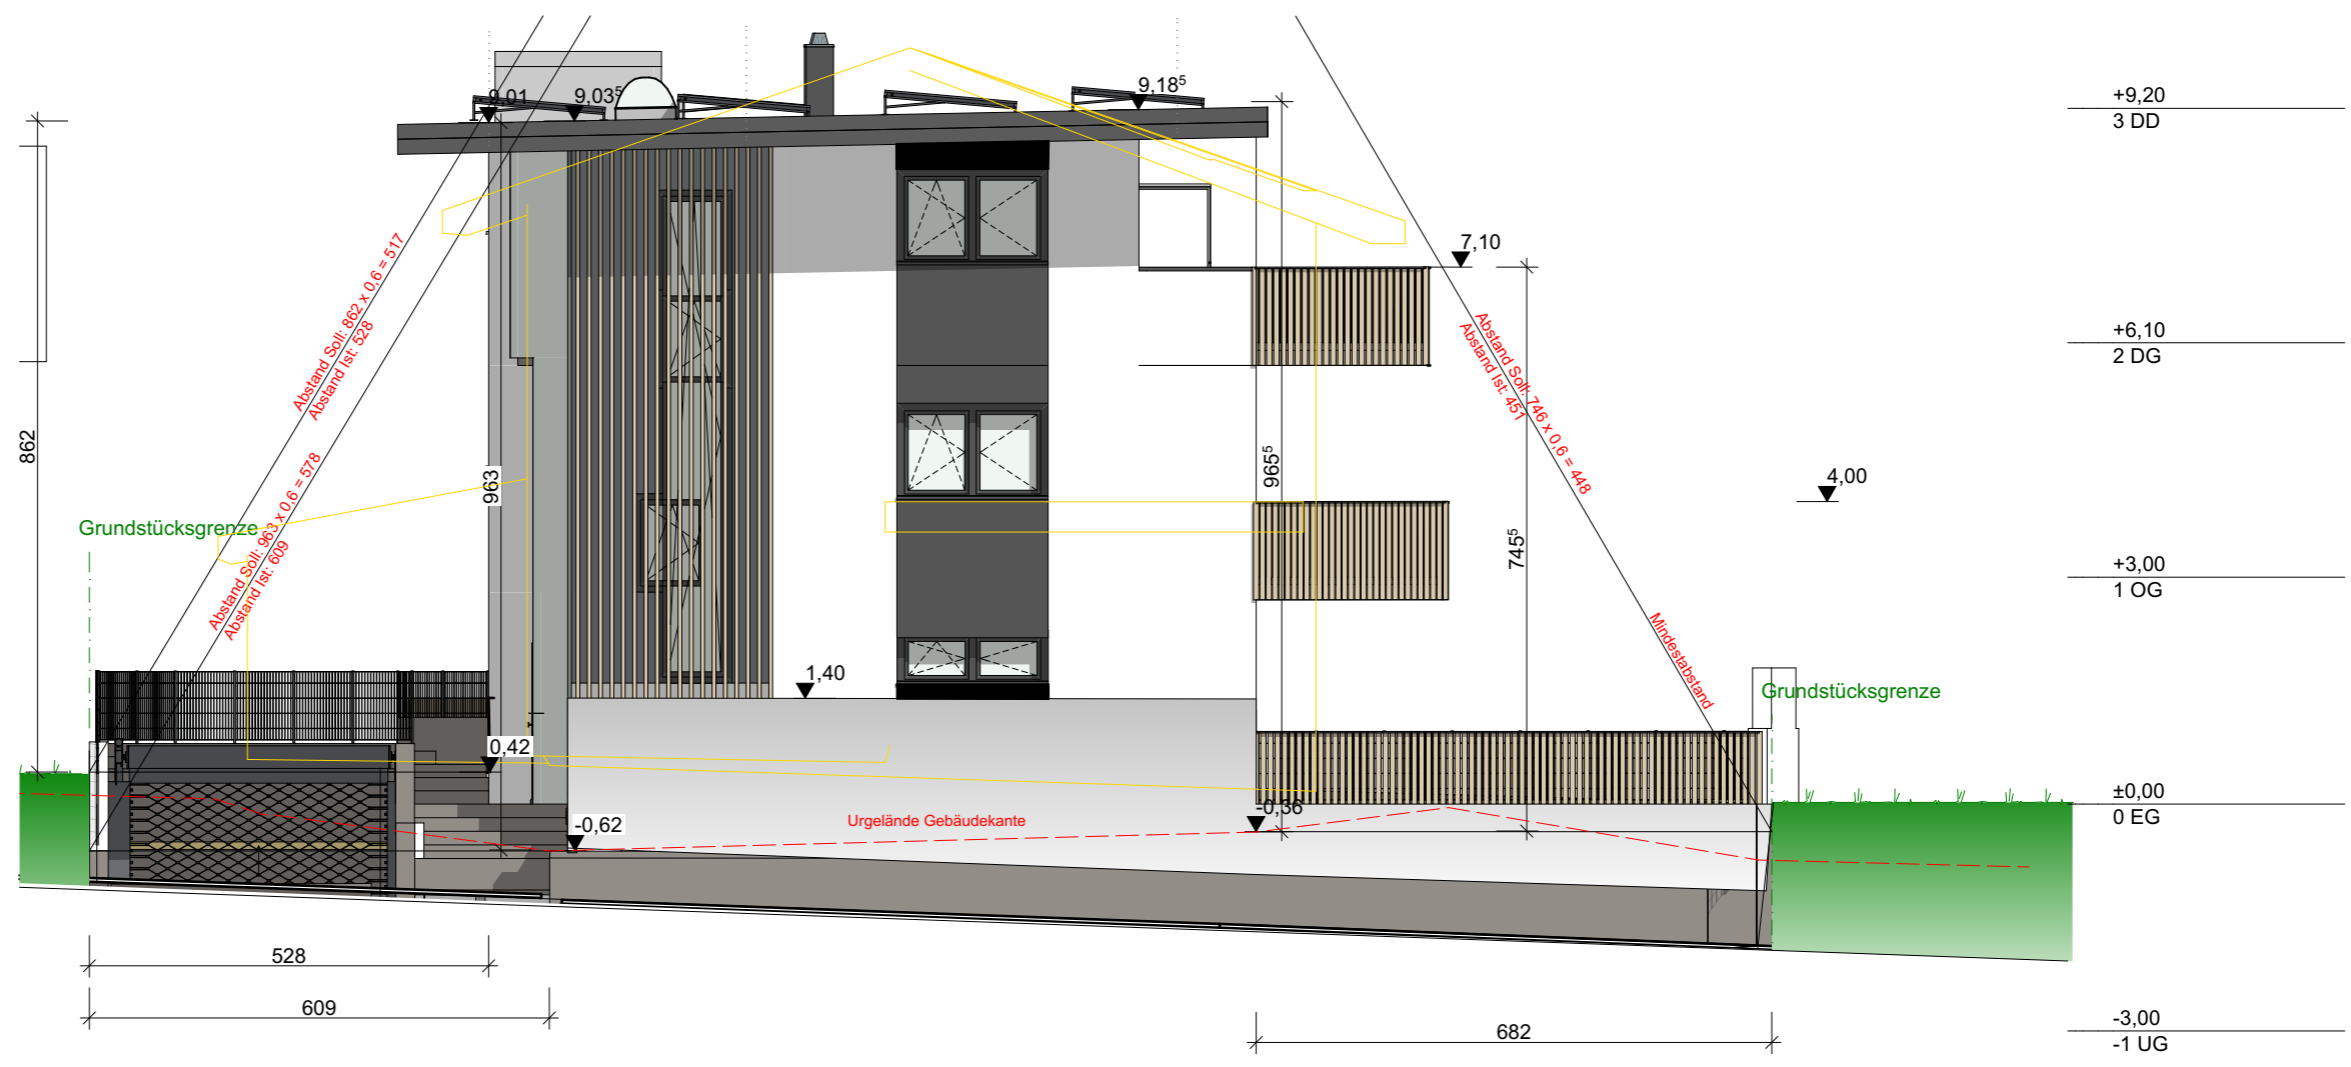

Planinhalt:	WEST Ansicht	M 1:100	Plan Nr.:	01.16
-------------	--------------	---------	-----------	-------